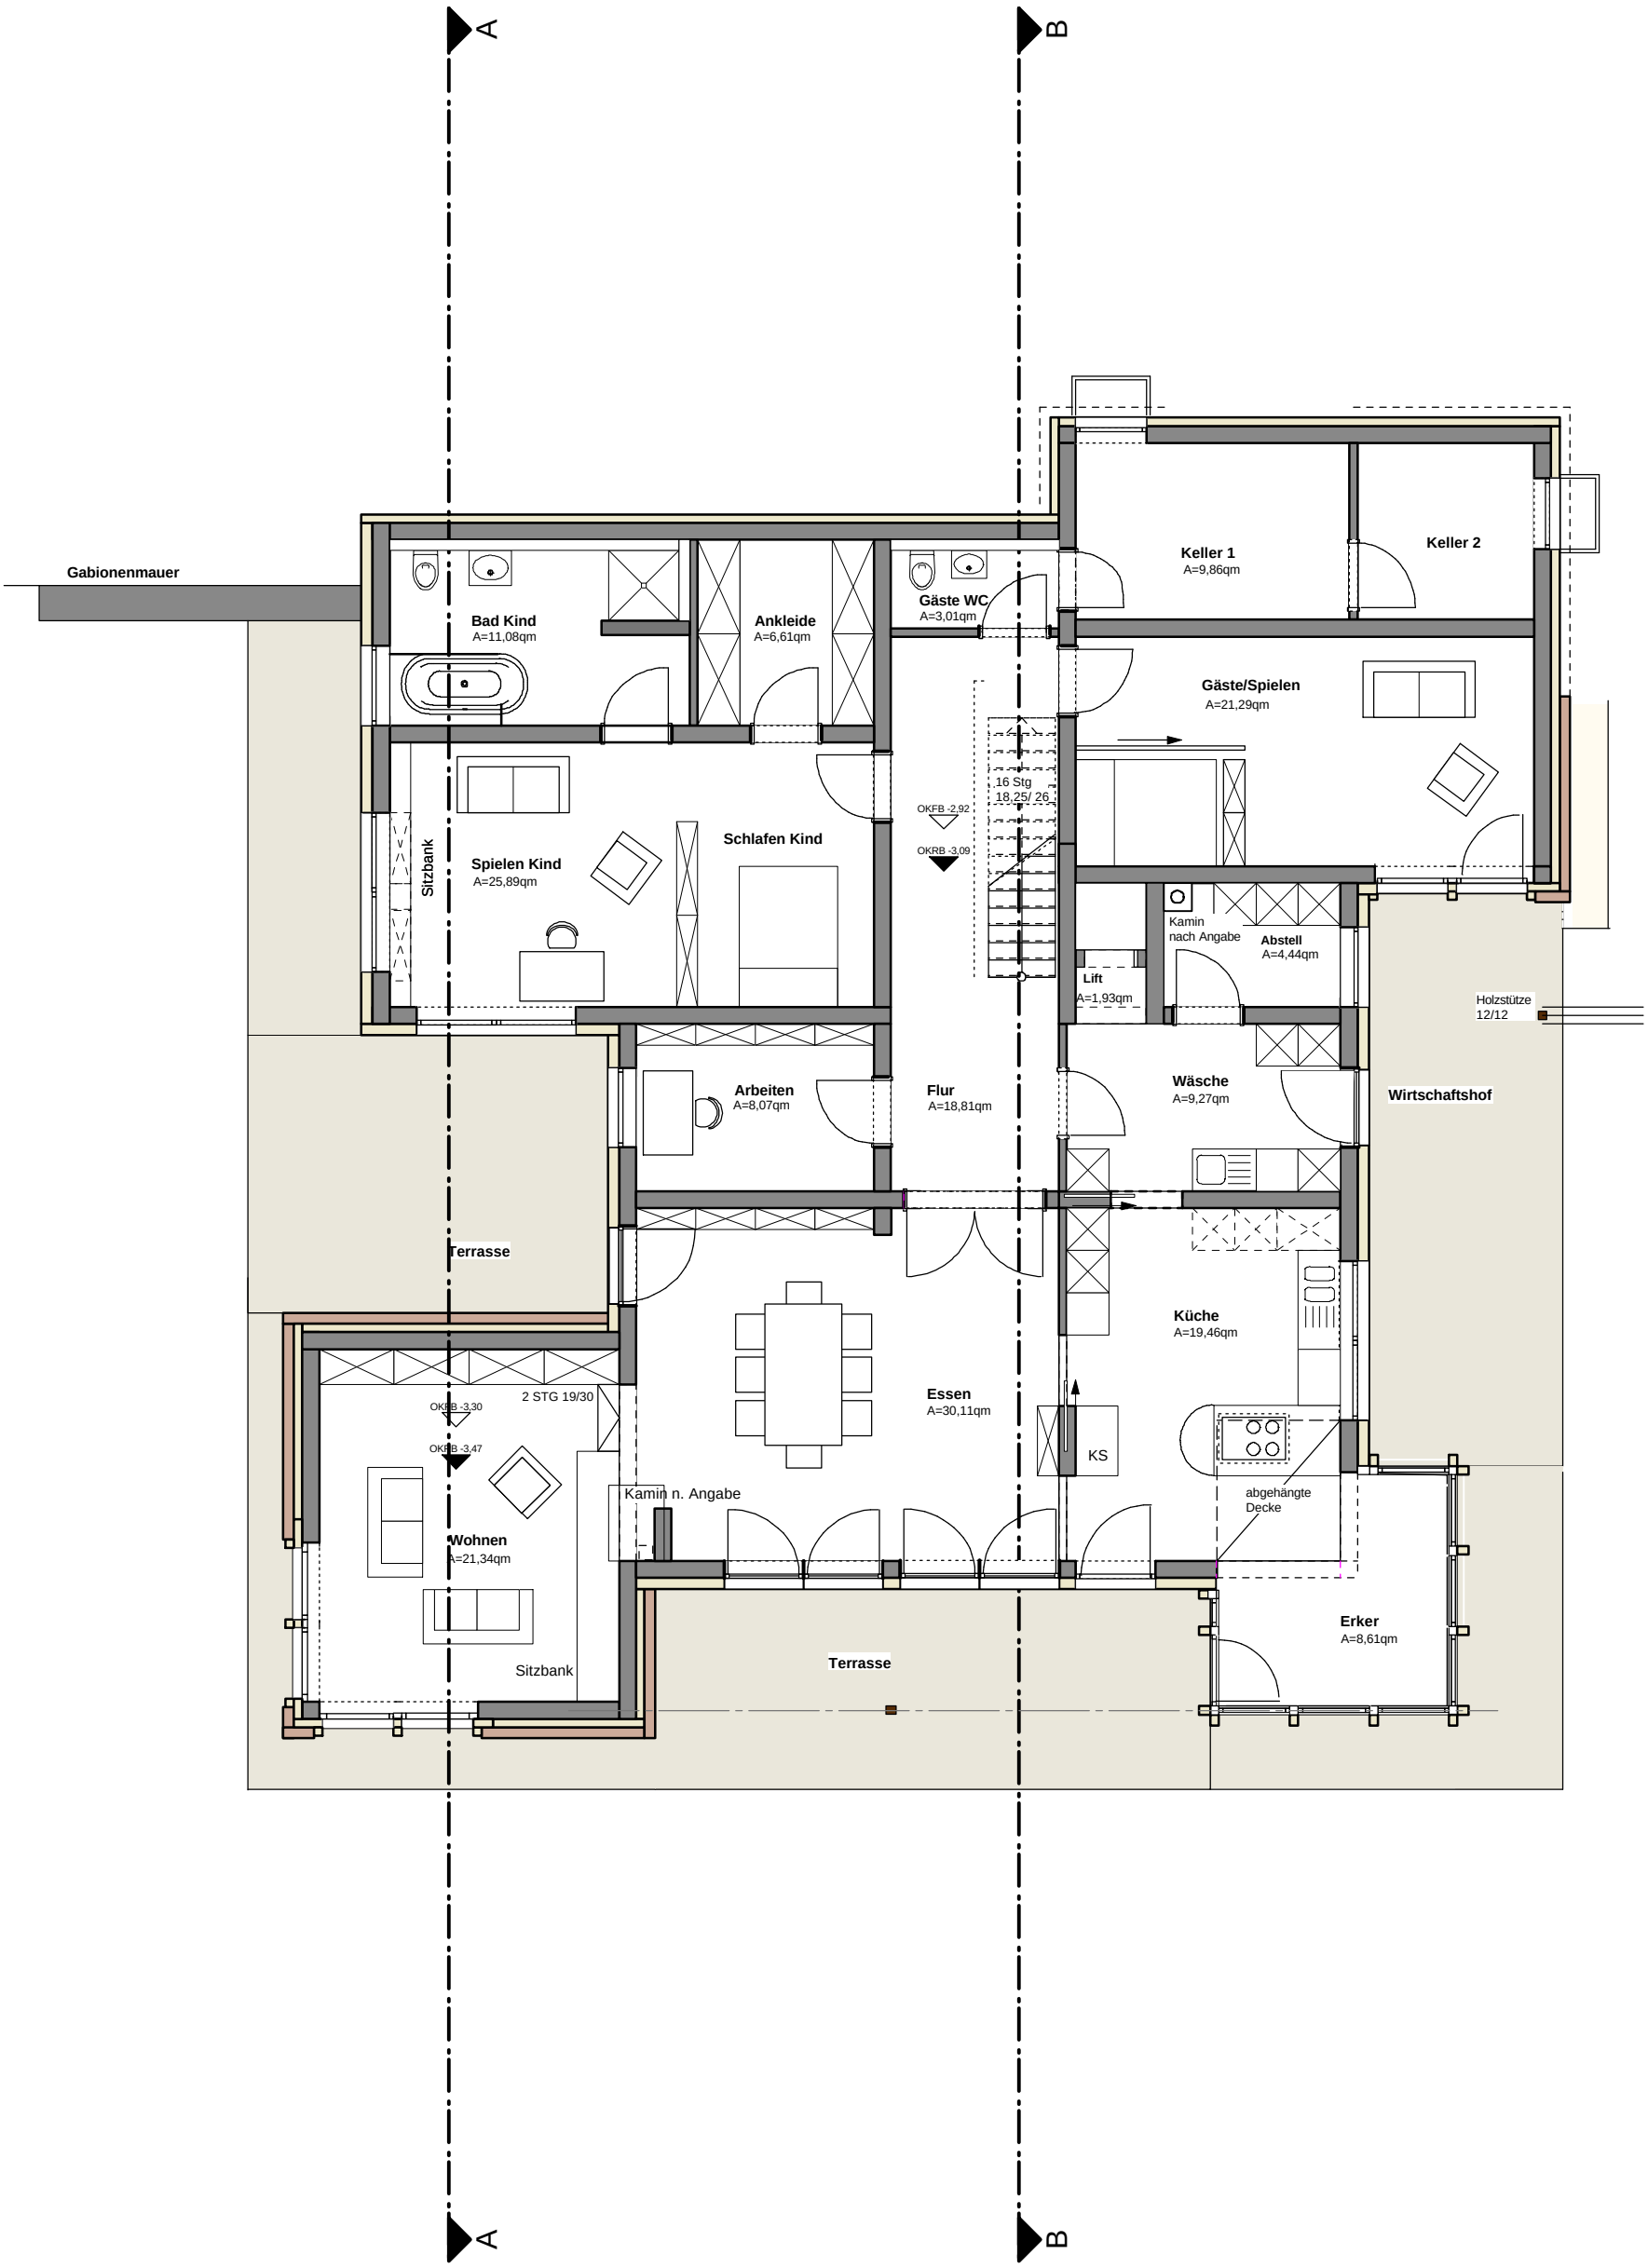
A
B
Gabionenmauer
Bad Kind
A=11,08qm
Ankleide
A=6,61qm
Gäste WC
A=3,01qm
Keller 1
A=9,86qm
Keller 2
Gäste/Spielen
A=21,29qm
16 Stg
18,25/ 26
OKFB -2,92
OKRB -3,09
Sitzbank
Spielen Kind
A=25,89qm
Schlafen Kind
Kamin
nach Angabe
Abstell
A=4,44qm
Lift
A=1,93qm
Holzstütze
12/12
Arbeiten
A=8,07qm
Flur
A=18,81qm
Wäsche
A=9,27qm
Wirtschaftshof
Terrasse
Küche
A=19,46qm
Essen
A=30,11qm
2 STG 19/30
OKFB -3,30
OKRB -3,47
KS
Kamin n. Angabe
abgehängte
Decke
Wohnen
A=21,34qm
Erker
A=8,61qm
Sitzbank
Terrasse
A
B